

Bauzonenplan



Dieser Plan dient lediglich der Information.
Die rechtskräftigen Originalpläne können bei der Gemeindekanzlei
eingesehen werden.

KOCH
PARTNER

WWW.KOPA.CH


Laufenburg, August 2022

GENEHMIGUNGSINHALT

D Dorfzone	ES III
W2a Wohnzone 2a	ES II
W2b Wohnzone 2b	ES II
WG2 Wohn- und Gewerbezone 2	ES III
W3 Wohnzone 3	ES II
Ge Gewerbezone	ES III
I Industriezone	ES IV
SpB Spezialzone Bossenhaus	ES III
SpI Spezialzone für Intensivkulturen	ES III
FS Zone für Freizeit und Sport	ES III
OeBA Zone für öffentliche Bauten und Anlagen	ES II
Uferschutzstreifen	
Sondernutzungsplanpflicht	
Empfindlichkeitsstufe III infolge Lärmvorbelastung	
Kulturobjekt	
Gebäude mit Substanzschutz	
Gebäude mit Volumenschutz	
Besonderer Einzelbaum	
HWZ2 Hochwassergefahrenzone 2 (mittlere Gefährdung)	
HWZ1 Hochwassergefahrenzone 1 (geringe Gefährdung)	
Hochwasser Restgefährdung	
Zonengrenze	
Baugebietsgrenze	

ORIENTIERUNGSINHALT

Wald	
Hecke, Feldgehölz, Ufergehölz	
Gewässer offen	
Gewässer eingedolt	
Rheinufersperrzone	
Grundwasserschutzzone	
Archäologische Fundstelle (Meldepflicht vor Bodeneingriffen)	
Denkmalschutzobjekt	
Geologische Besonderheit	
Hochspannungsleitung	

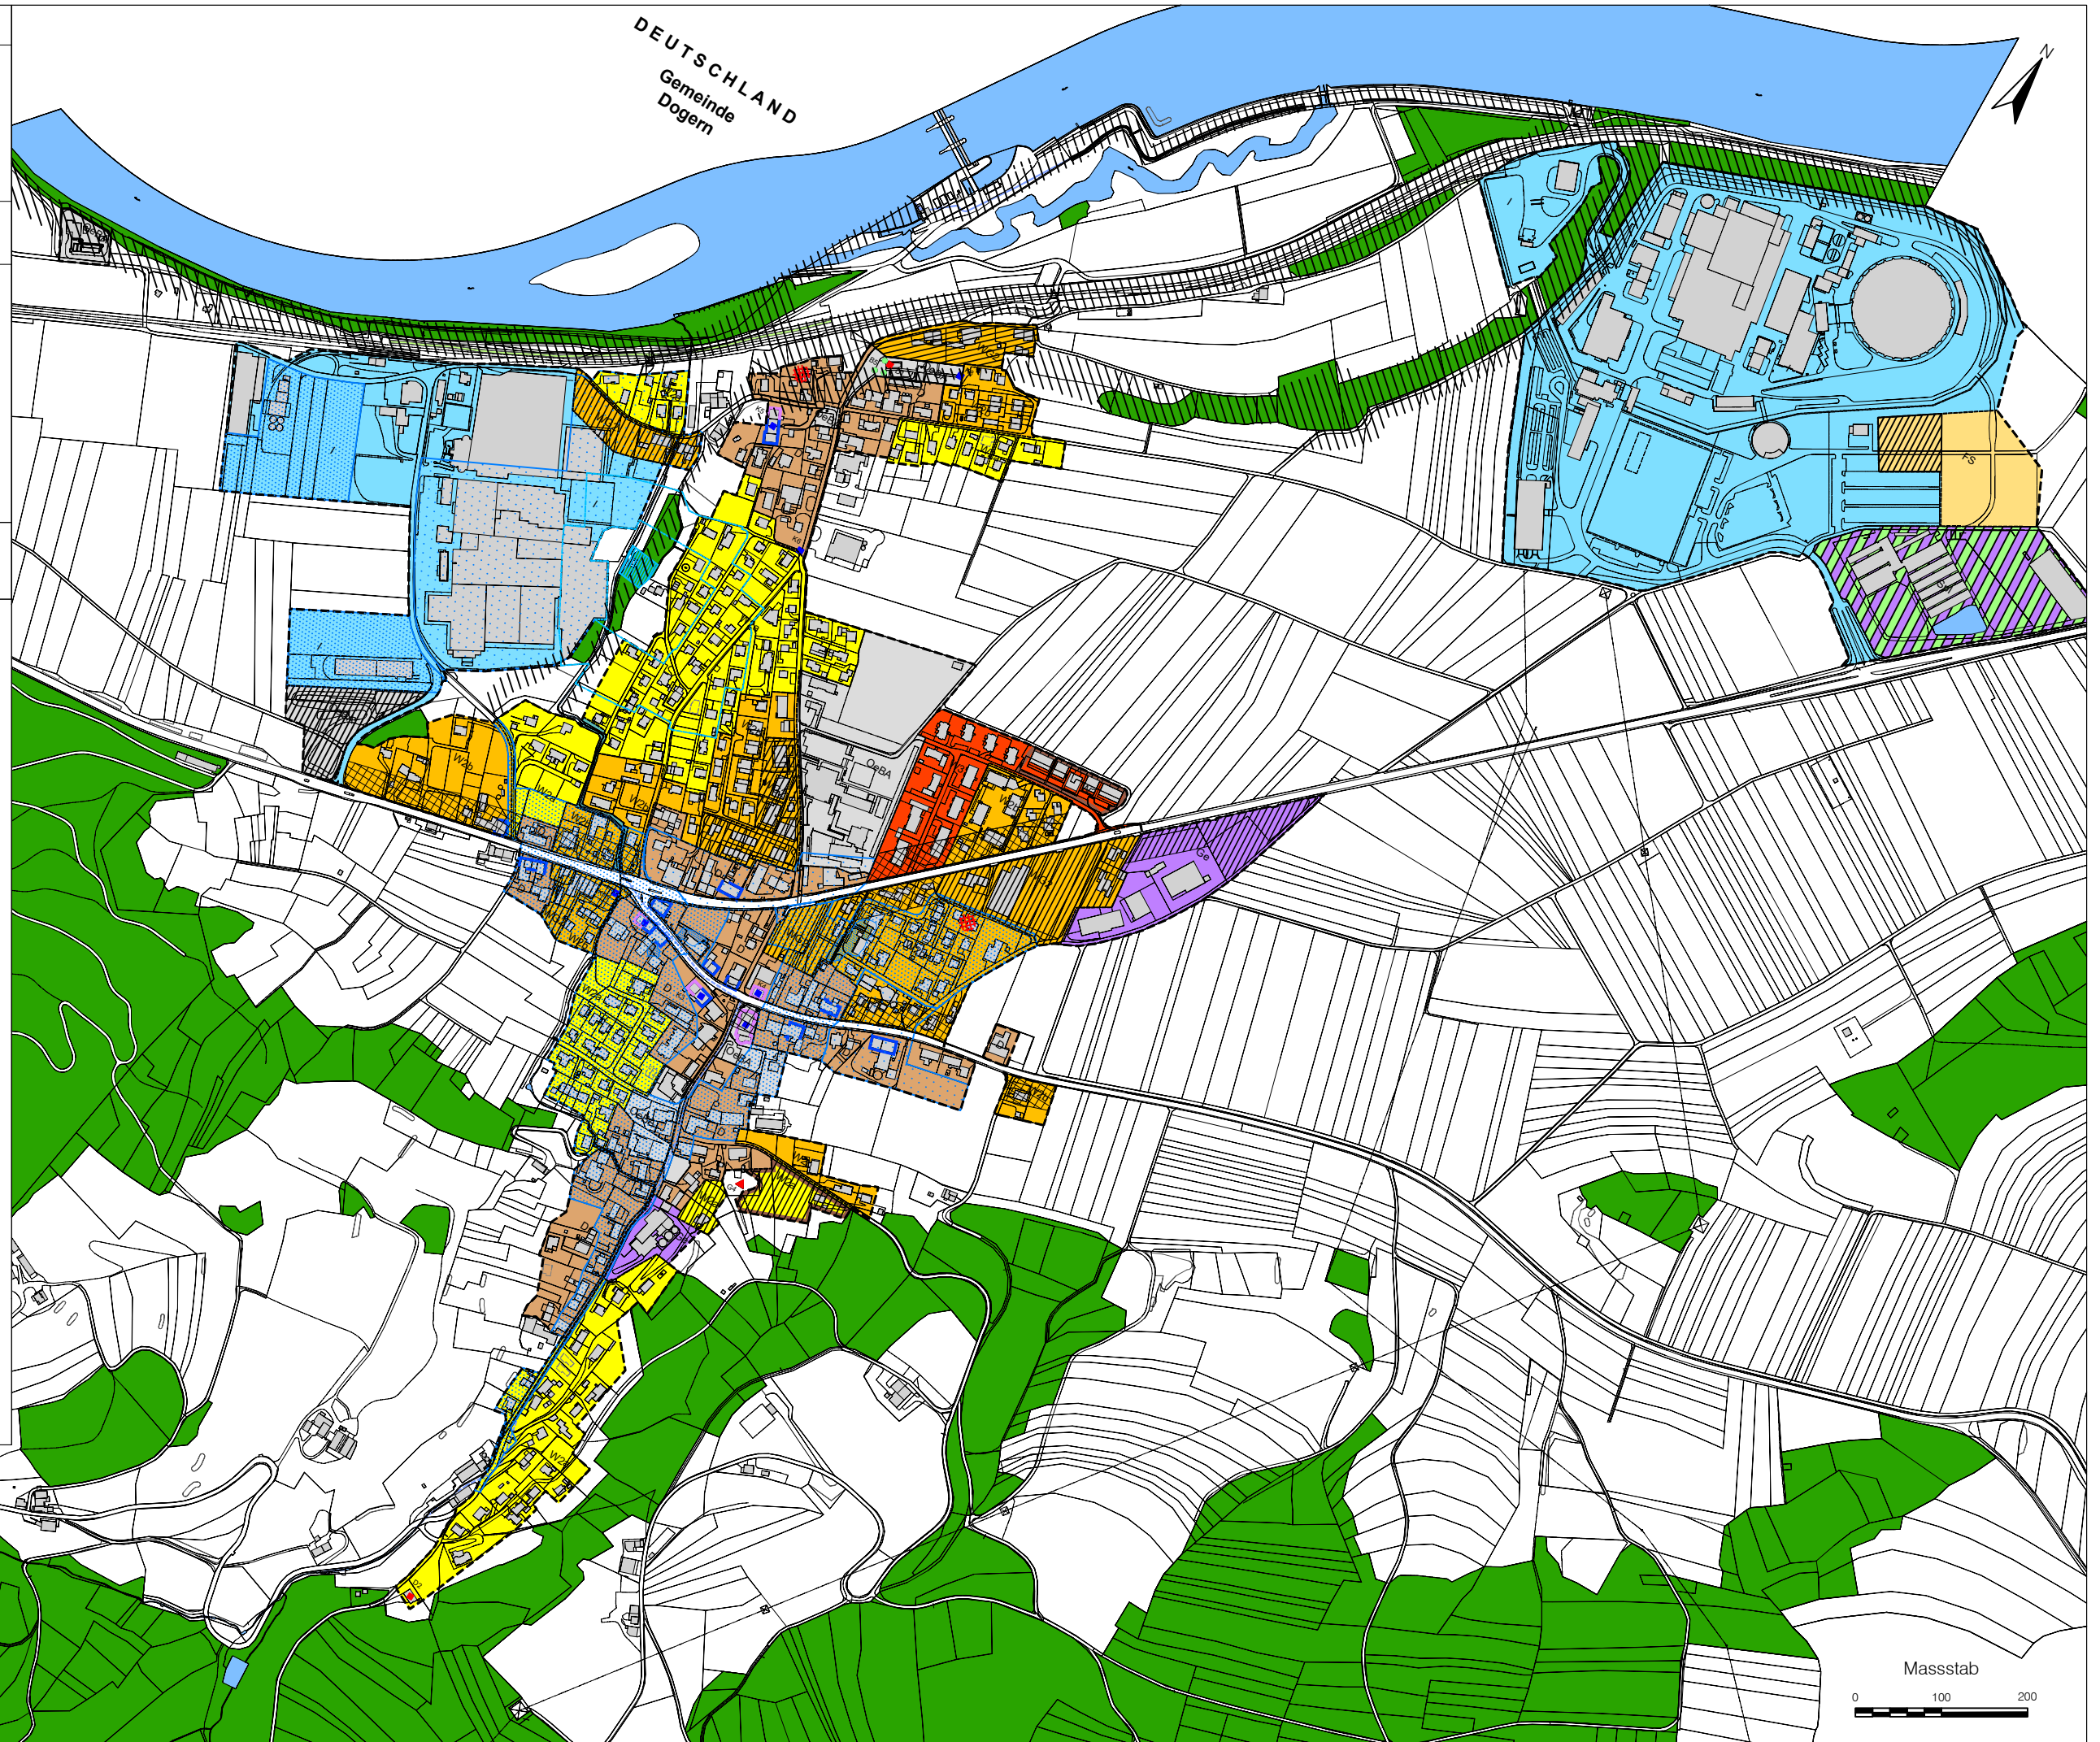

Massstab

